



O.0003.6.2022

Kartuzy, 7 kwietnia 2022 r.

**Pan**

**Jacek Miąskowski**

Radny Powiatu Kartuskiego

W odpowiedzi na ustny wniosek złożony podczas XXXVIII sesji Rady Powiatu Kartuskiego w dniu 25 marca 2022 r. w sprawie rozważenia możliwości stworzenia przejścia dla pieszych na ul. Lotniczej w Baninie – informuję, że w połowie bieżącego roku zaplanowano realizację inwestycji polegającej na przebudowie skrzyżowania drogi powiatowej nr 1901G (ul. Lotnicza) z drogą gminną (ul. Modrzewiowa) i zjazdu na ul. Na Wzgórzu w miejscowości Banino. Przebudowa realizowana będzie przez inwestora prywatnego i polegać będzie na wprowadzeniu lewoskrętów na ul. Modrzewiową i Na Wzgórzu, co winno poprawić płynność ruchu na przedmiotowym odcinku drogi powiatowej.

W związku z powyższym, po zakończeniu inwestycji objętej projektem (ksero projektu w załączeniu), Zarząd Dróg Powiatowych w Kartuzach przystąpi do wprowadzenia zmiany stałej organizacji ruchu poprzez lokalizację przejścia dla pieszych w rejonie ww. skrzyżowania.

Zał. jak w treści pisma.

Otrzymują:

1. Adresat.
2. Aa.

w/z STAROSTY

/-/Piotr Fikus

Wicestarosta

HK/07.04.2022 r.



# MAPA DO CELÓW PROJEKTOWYCH

Identyfikator zgłoszenia pracy geodezyjnej	G.6648.1922.2021	
Nazwa miejscowości	BANINO	
Jednostka ewidencyjna	identyfikator	220508_5
	nazwa	Żukowo - G
Obręb ewidencyjny	identyfikator	220508_5.0001
	nazwa	Banino
Działka nr	202/44, 202/29, 207/6 i inne	
Skala mapy	1: 500	
Nazwa układu współrzędnych	prostokątnych płaskich	PL-2000
	układu wysokości	PL-EVRF2007-NH
Oznaczenie granic obszaru, który był przedmiotem aktualizacji	---	
Data opracowania mapy	23.03.2021 r.	

Nie wyklucza się istnienia w terenie innych, niewykazanych na niniejszej mapie urządzeń podziemnych, które nie były zgłoszone do inwentaryzacji.

Granice działek wkreślono na podstawie danych otrzymanych z PODGIK w Kartuzach bez ustalenia stanu prawnego.

W granicach obszaru będącego przedmiotem aktualizacji nie wykonywano ustalenia obciążeń gruntowych.

Projektowane sieci uzbrojenia podziemnego uzgodniono w RUDP:  
- zgodnie z treścią mapy



Legenda:  
- żywoplot

**USŁUGI GEODEZYJNE**  
KAROL FORMELA  
ul. Mickiewicza 48 83-340 Sierakowice  
NIP 589-191-46-02 REGON 222118830  
tel. 889-07-07-84

pieczęć wykonawcy

mgr inż. Karol Formela  
**GEODETA UPRAWNIONY**  
nr upr. 22601

podpis geodety uprawnionego, który opracował mapę

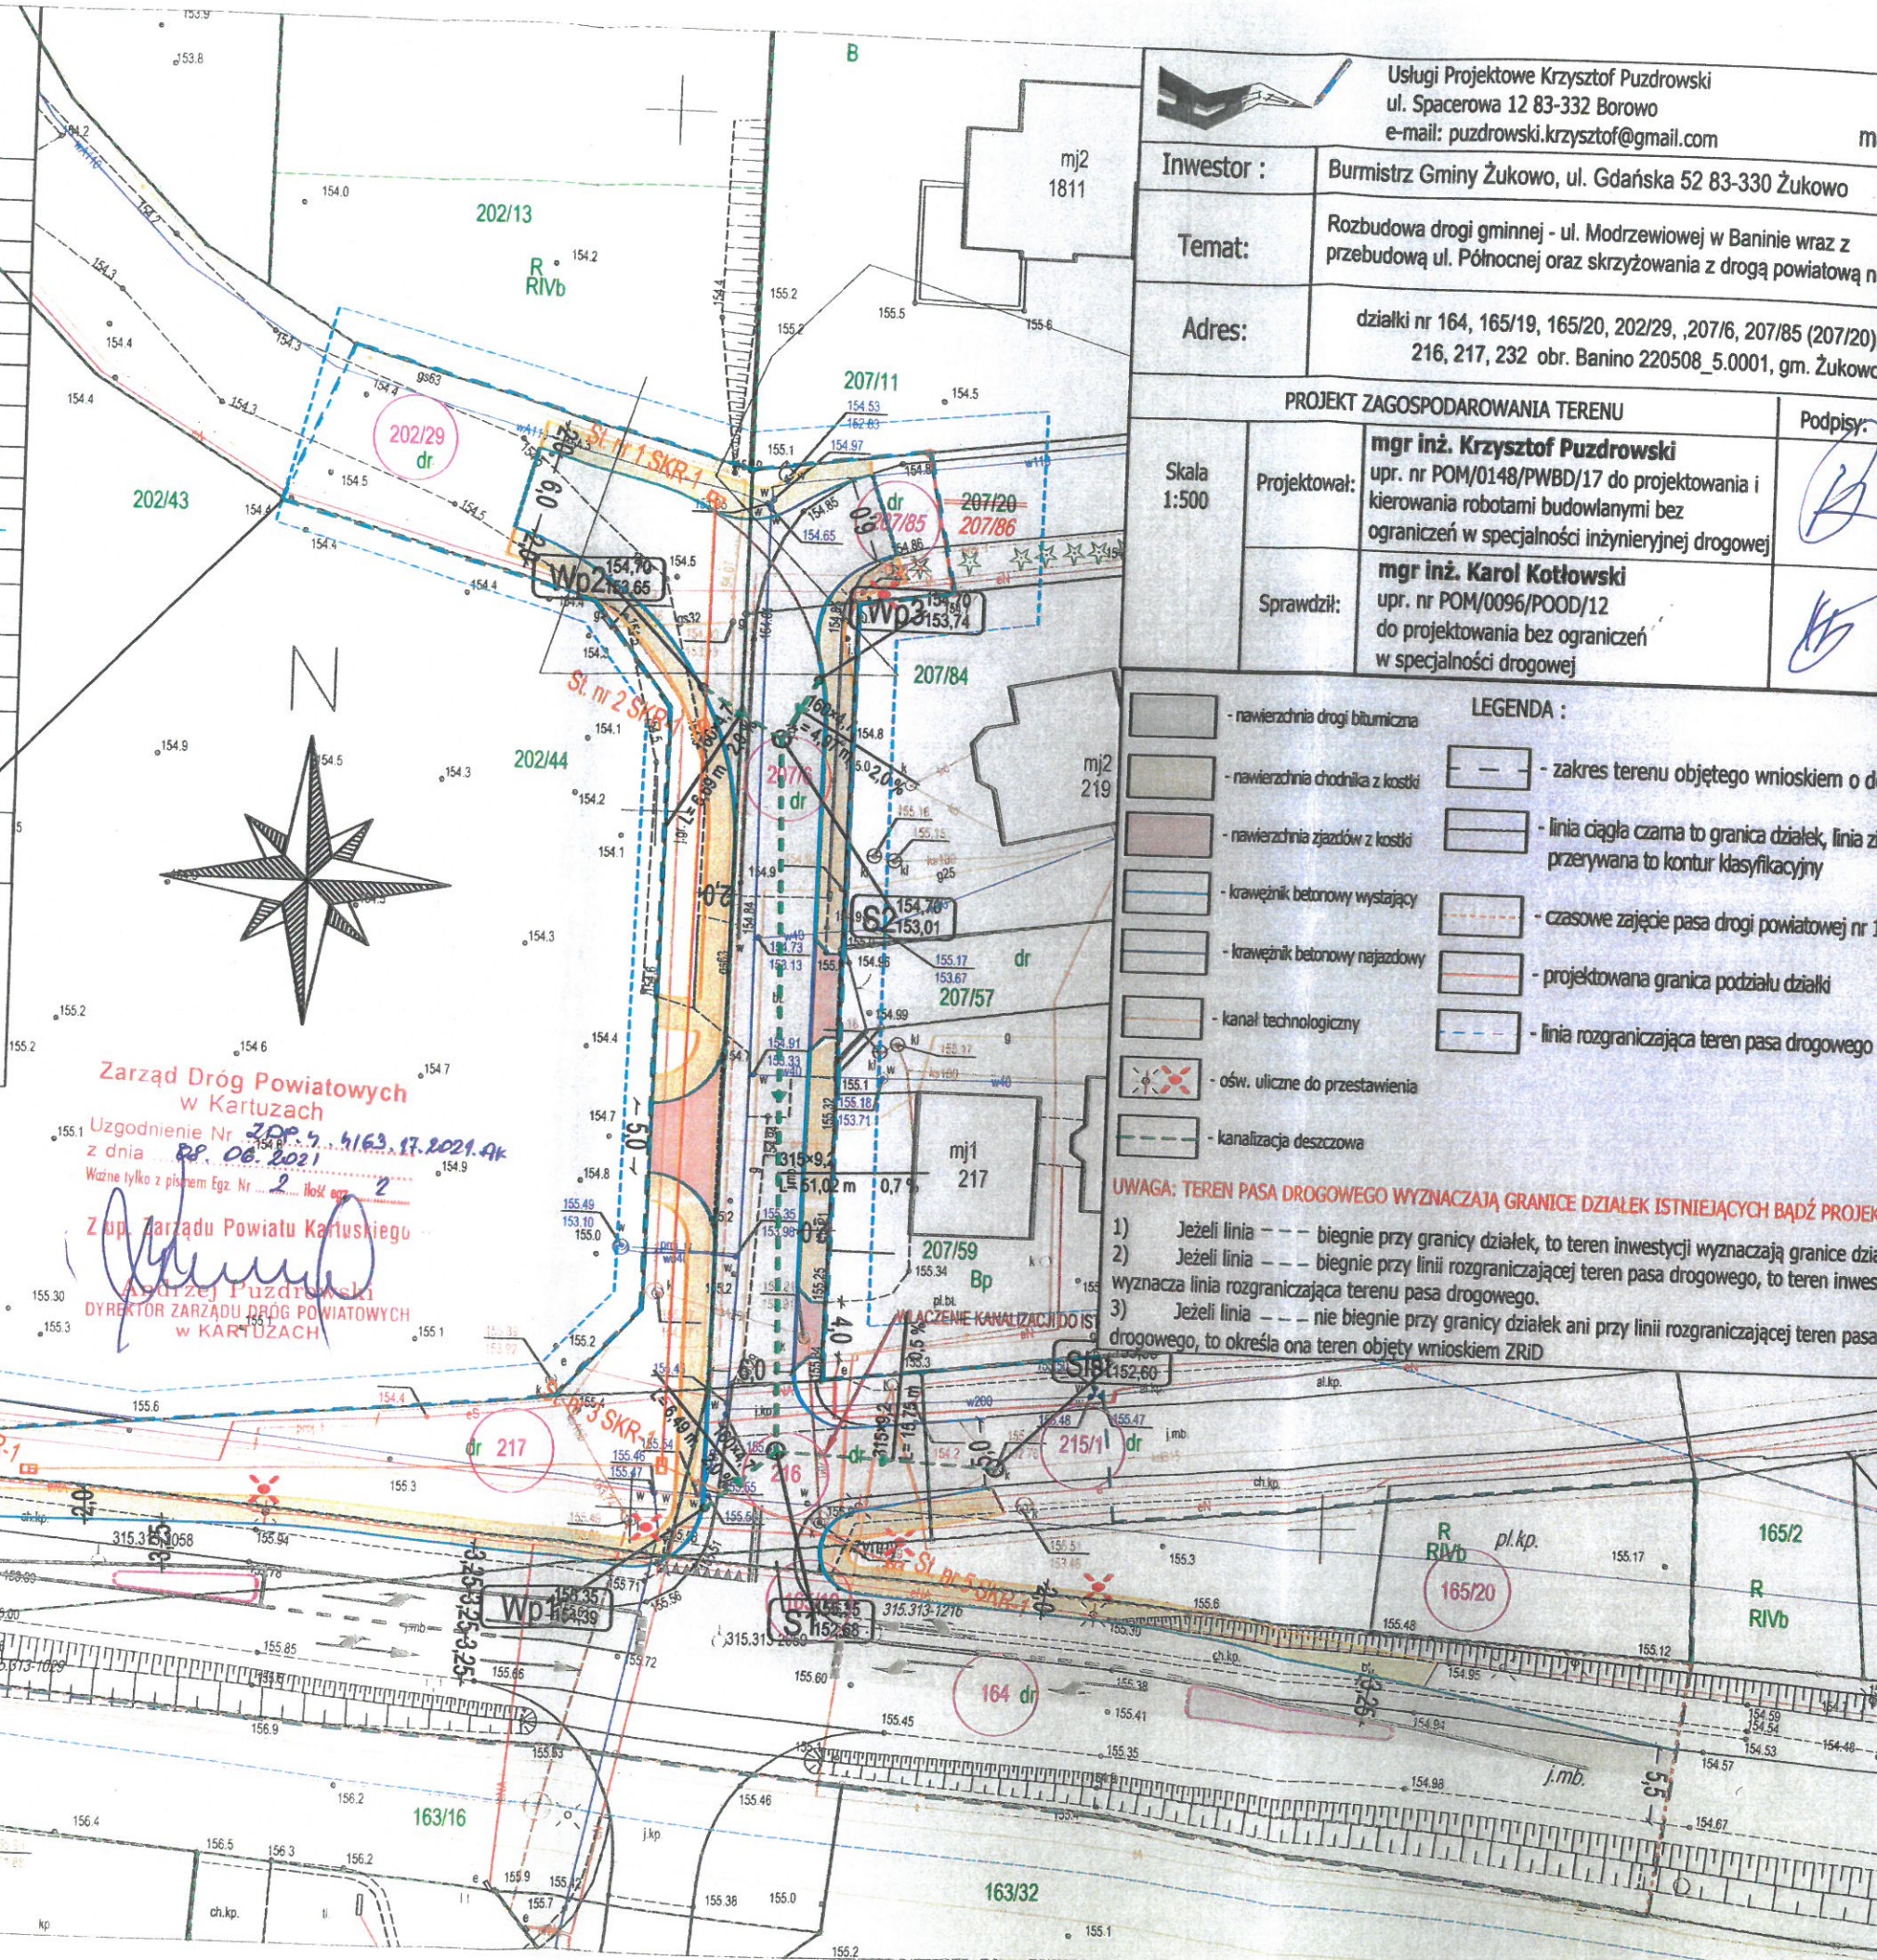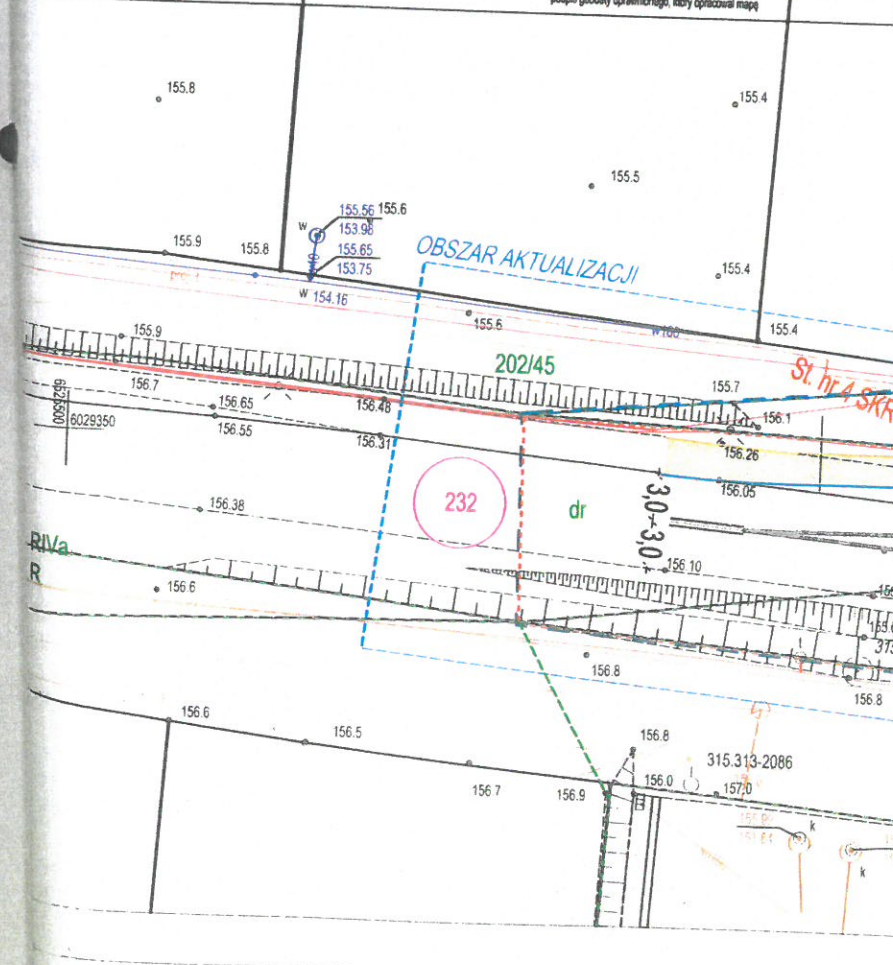

**Zarząd Dróg Powiatowych w Kartuzach**

Uzgodnienie Nr **ZDP 5. 4163. 17. 2021. AK**  
z dnia **08.06.2021**  
Ważne tylko z pisemnym Egz. Nr **2** ilość egz. **2**

Z up. Zarządu Powiatu Kartuskiego

Krzysztof Puzdrowski  
DYREKTOR ZARZĄDU DRÓG POWIATOWYCH W KARTUZACH

Usługi Projektowe Krzysztof Puzdrowski ul. Spacerowa 12 83-332 Borowo e-mail: puzdrowski.krzysztof@gmail.com	
Inwestor :	Burmistrz Gminy Żukowo, ul. Gdańska 52 83-330 Żukowo
Temat:	Rozbudowa drogi gminnej - ul. Modrzewiowej w Baninie wraz z przebudową ul. Północnej oraz skrzyżowania z drogą powiatową nr
Adres:	działki nr 164, 165/19, 165/20, 202/29, 207/6, 207/85 (207/20), 216, 217, 232 obr. Banino 220508_5.0001, gm. Żukowo
<b>PROJEKT ZAGOSPODAROWANIA TERENU</b>	
Skala 1:500	Projektował: <b>mgr inż. Krzysztof Puzdrowski</b> upr. nr POM/0148/PWBD/17 do projektowania i kierowania robotami budowlanymi bez ograniczeń w specjalności inżynierskiej drogowej
	Sprawdził: <b>mgr inż. Karol Kotłowski</b> upr. nr POM/0096/POOD/12 do projektowania bez ograniczeń w specjalności drogowej
	Podpis: 

- LEGENDA :**
- nawierzchnia drogi bitumiczna
  - nawierzchnia chodnika z kostki
  - nawierzchnia zjazdów z kostki
  - krawężnik betonowy wystający
  - krawężnik betonowy najazdowy
  - kanał technologiczny
  - ośw. uliczne do przestawienia
  - kanalizacja deszczowa
  - zakres terenu objętego wnioskiem o de
  - linia ciągła czarna to granica działek, linia nieprzerwana to kontur klasyfikacyjny
  - czasowe zajęcie pasa drogi powiatowej nr 1
  - projektowana granica podziału działki
  - linia rozgraniczająca teren pasa drogowego
- UWAGA: TEREN PASA DROGOWEGO WYZNACZAJĄ GRANICE DZIAŁEK ISTNIEJĄCYCH BĄDŹ PROJEKTOWYCH**
- Jeżeli linia --- biegnie przy granicy działek, to teren inwestycji wyznaczą granice działek
  - Jeżeli linia --- biegnie przy linii rozgraniczającej teren pasa drogowego, to teren inwestycji wyznacza linia rozgraniczająca terenu pasa drogowego.
  - Jeżeli linia --- nie biegnie przy granicy działek ani przy linii rozgraniczającej teren pasa drogowego, to określa ona teren objęty wnioskiem ZRID